


Planzeichenerklärung

Art der baulichen Nutzung




Sonstige Sondergebiete
Angelsport

Landschaftsschutz

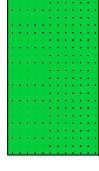


Eingrünung zur freien Landschaft

Wasserflächen

 


Wasserflächen

Sonstige Planzeichen

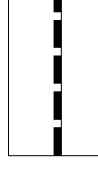

Änderungsbereich des F-Planes

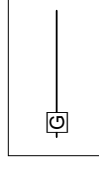

Erdgasfernleitung


Samtgemeinde Sottrum

40. Änderung des Flächennutzungsplanes 40.1

Everinghausen




Maßstab 1:5.000 Stand: 05.09.2017
verkleinert

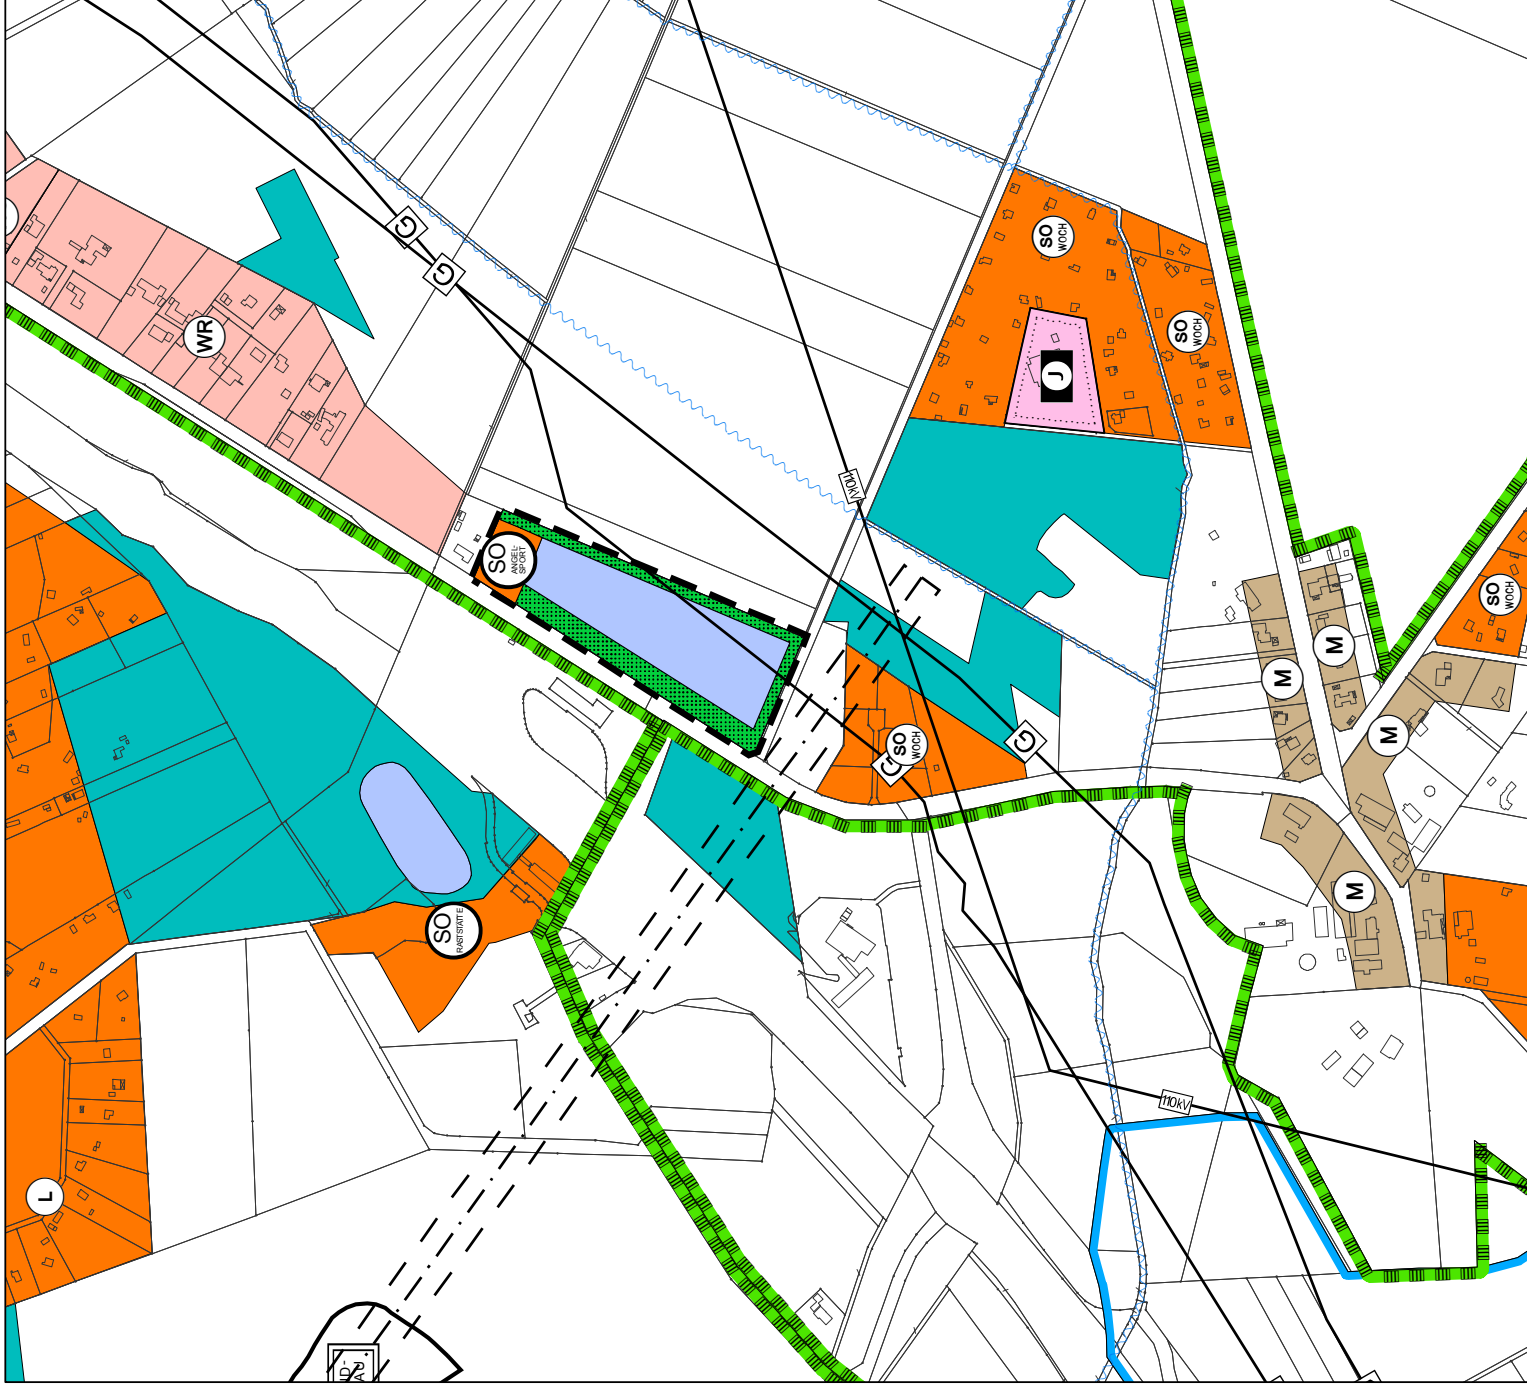


Planzeichenerklärung

Art der baulichen Nutzung

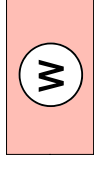

Wohnbauflächen

Landschaftsschutz

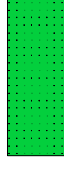


Eingrünung zur freien Landschaft




Geschützter Biotop

Sonstige Planzeichen

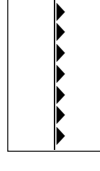


Umgrenzung zum Schutz gegen schädliche Umwelteinwirkungen

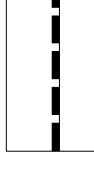


Änderungsbereich des F-Planes

Samtgemeinde Sottrum 40. Änderung des Flächennutzungsplanes 40.2

Sottrum

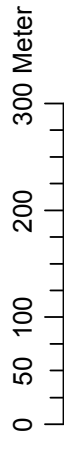


Maßstab 1:5.000
Stand: 22.08.2017
verkleinert

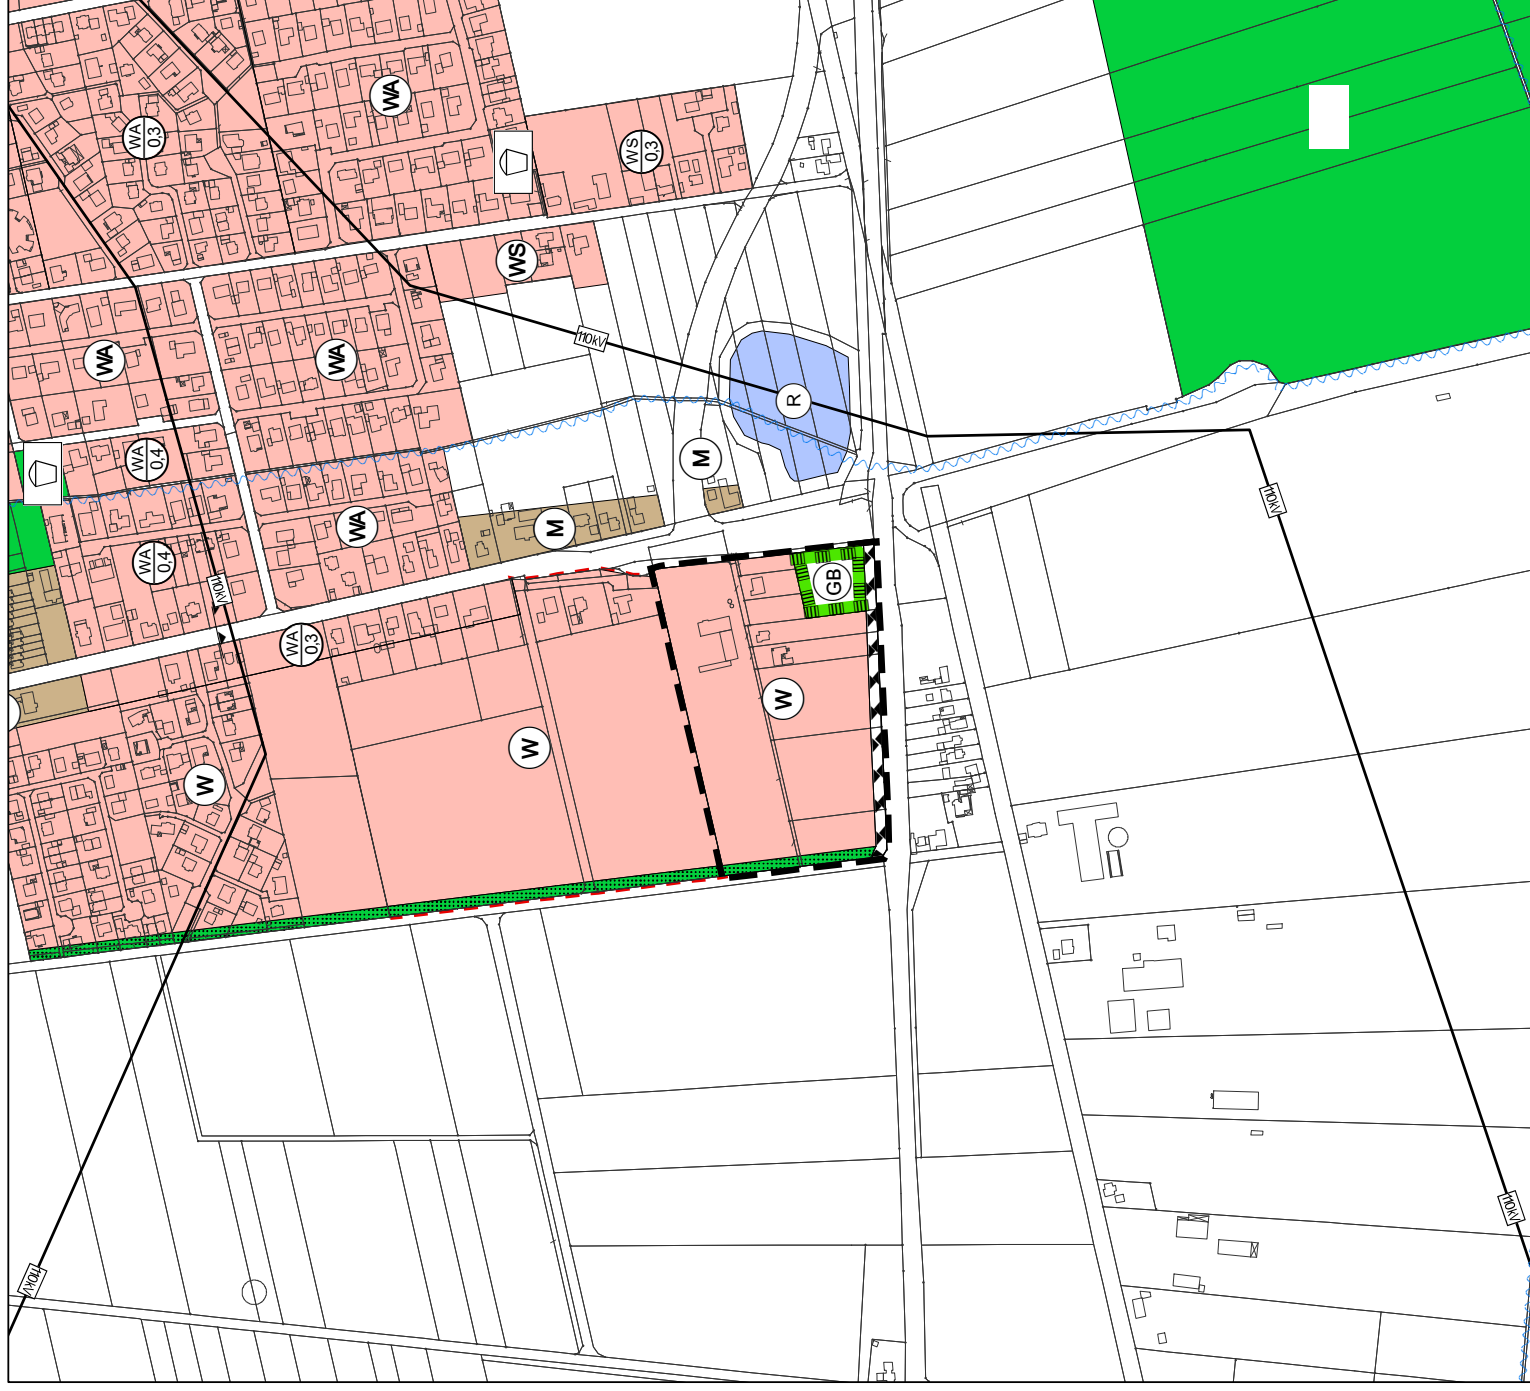


Planzeichenerklärung

Art der baulichen Nutzung

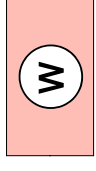


Wohnbauflächen

Landschaftsschutz

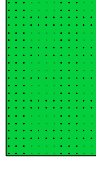


Eingrünung zur freien Landschaft

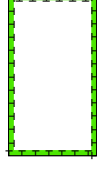

Maßnahmenfläche für Landschaftspflege


Sonstige Planzeichen

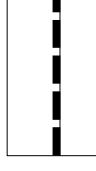

Änderungsbereich des F-Planes

Samtgemeinde Sottrum 40. Änderung des Flächennutzungsplanes 40.3

Sottrum

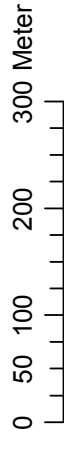

Maßstab 1:5.000
Stand: 05.01.2017
verkleinert

